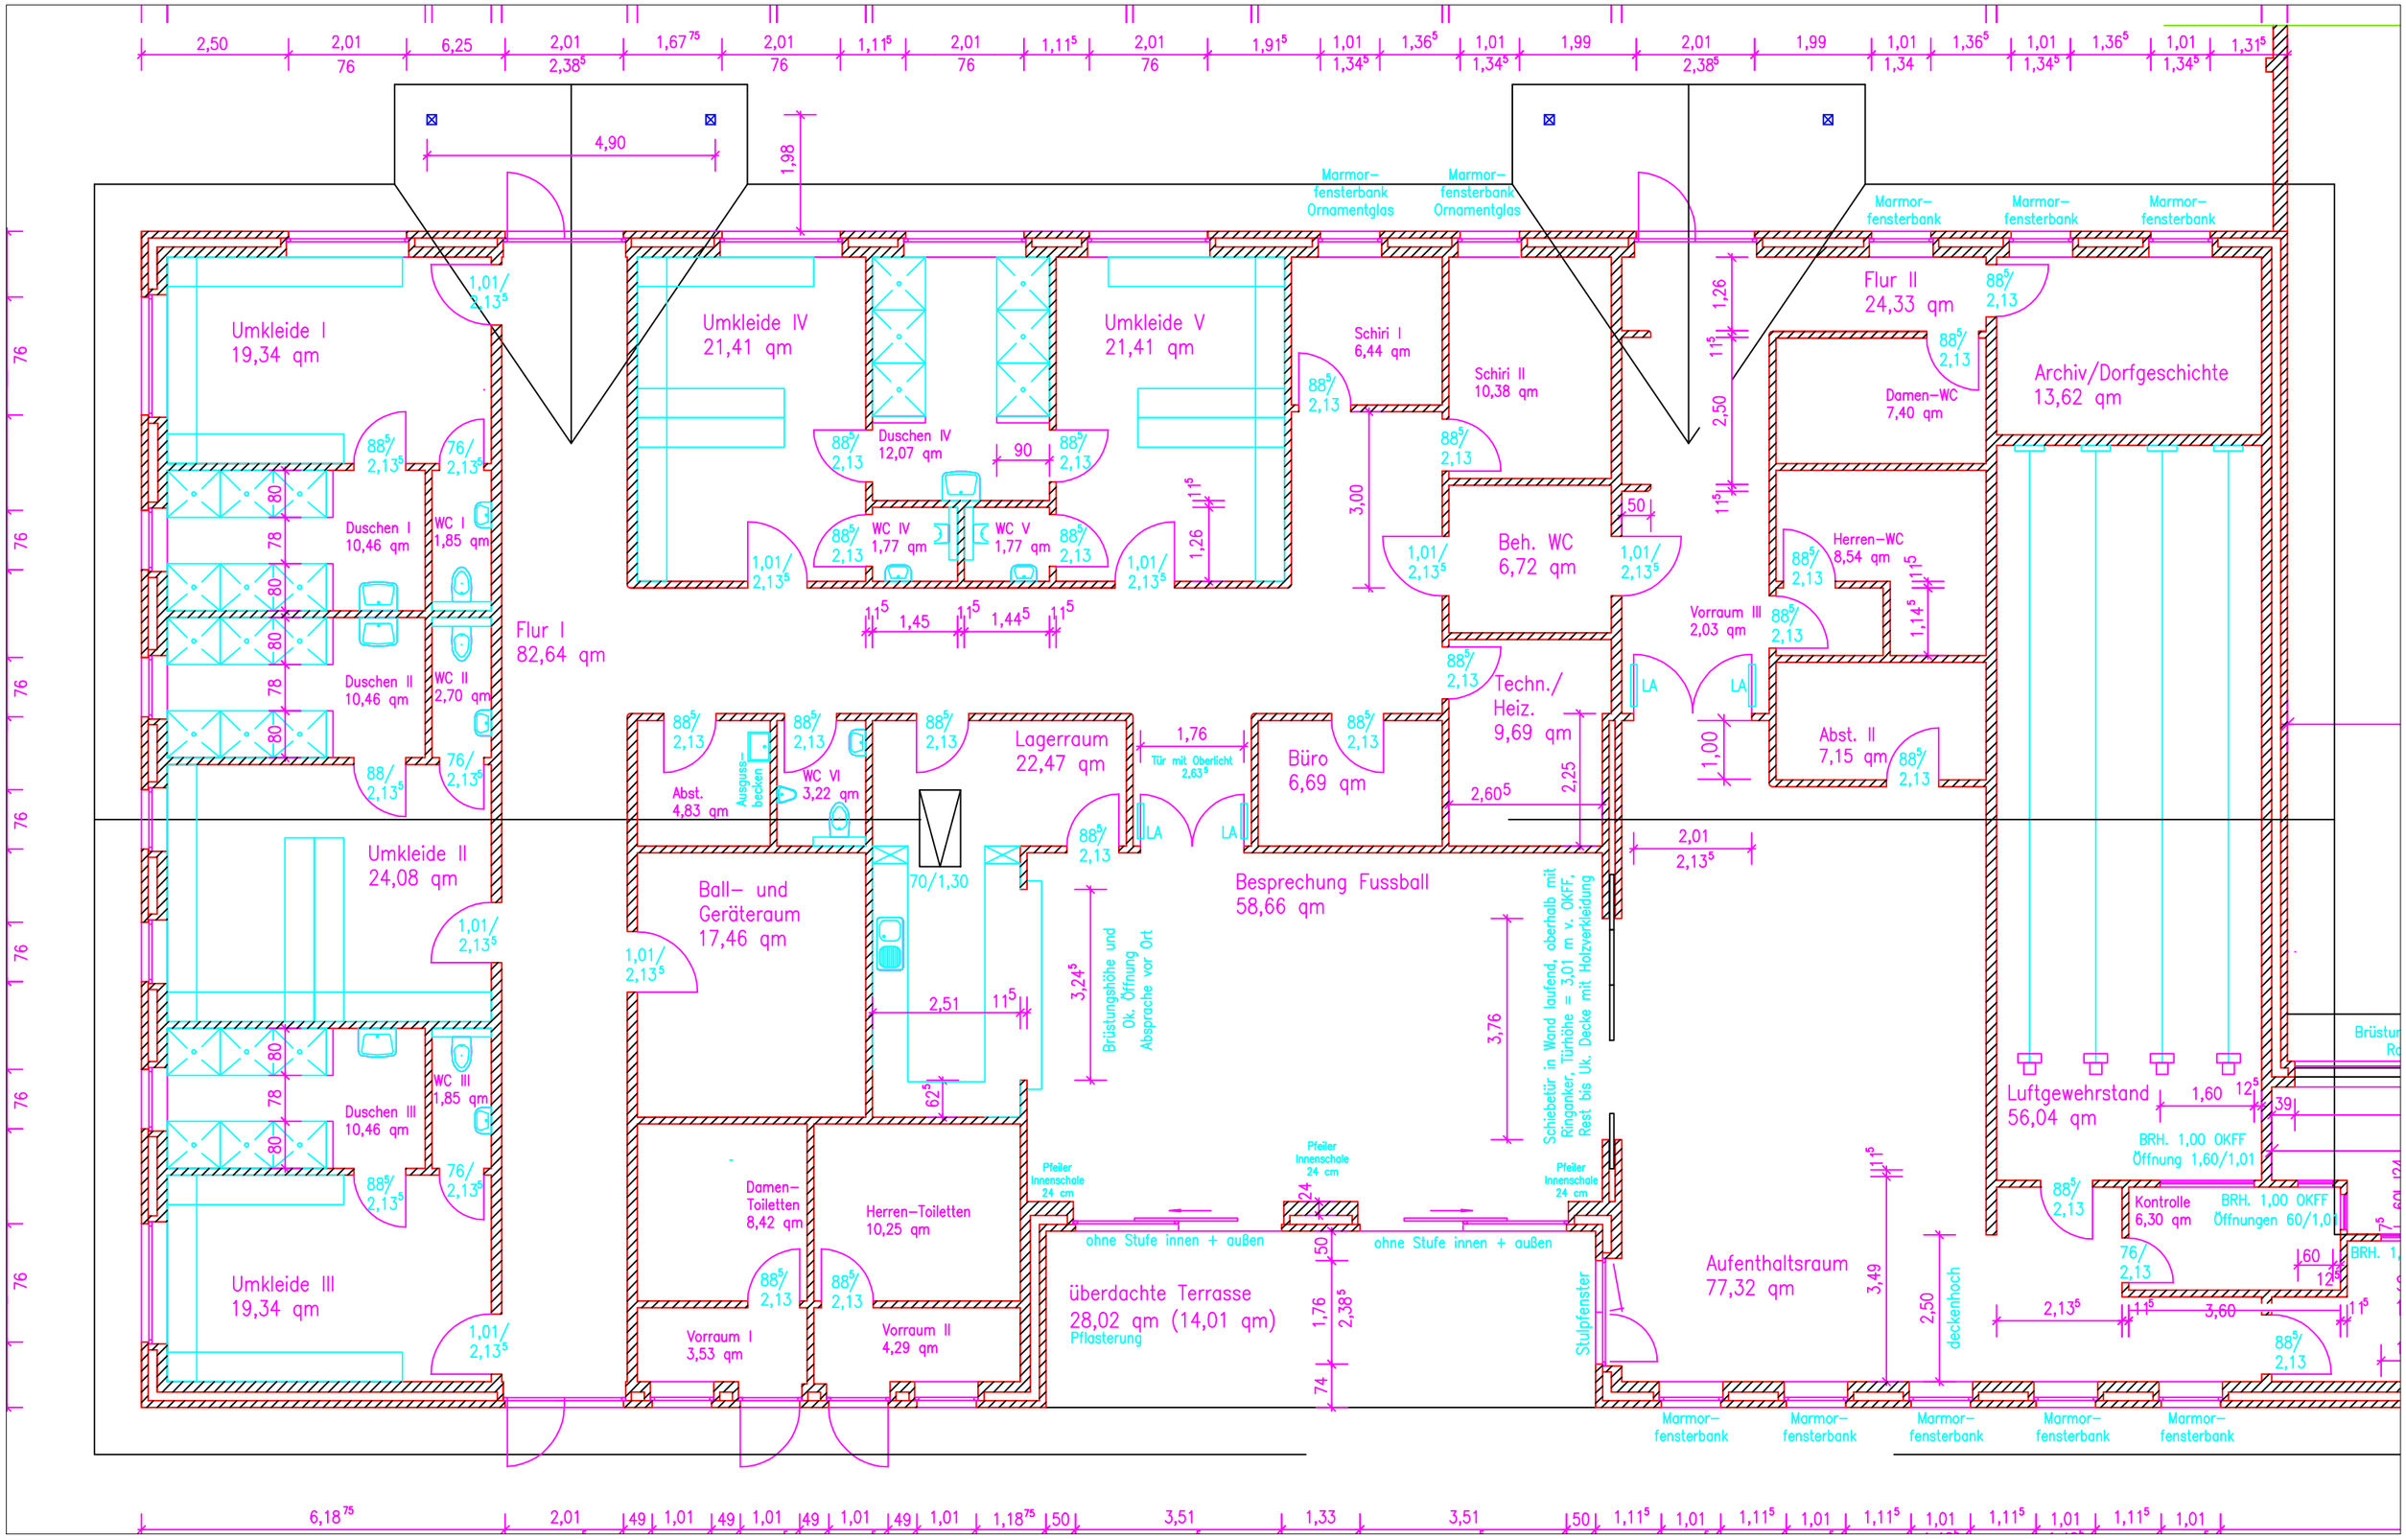
Umkleide I
19,34 qm
Umkleide IV
21,41 qm
Umkleide V
21,41 qm
Schiri I
6,44 qm
Schiri II
10,38 qm
Flur II
24,33 qm
Archiv/Dorfgeschichte
13,62 qm
Damen-WC
7,40 qm
Duschen IV
12,07 qm
Duschen I
10,46 qm
WC I
1,85 qm
WC IV
1,77 qm
WC V
1,77 qm
Beh. WC
6,72 qm
Herren-WC
8,54 qm
Vorraum III
2,03 qm
Flur I
82,64 qm
Duschen II
10,46 qm
WC II
2,70 qm
Techn./
Heiz.
9,69 qm
Abst. II
7,15 qm
Lagerraum
22,47 qm
Abst.
4,83 qm
Ausguss-
becken
WC VI
3,22 qm
Büro
6,69 qm
Umkleide II
24,08 qm
Ball- und
Geräteraum
17,46 qm
Besprechung Fussball
58,66 qm
Brüstungshöhe und
Ok. Öffnung
Absprache vor Ort
Schiebetür in Wand laufend, oberhalb mit
Ringanker, Türhöhe = 3,01 m v. OKFF,
Rest bis Uk. Decke mit Holzverkleidung
Luftgewehrstand
56,04 qm
BRH. 1,00 OKFF
Öffnung 1,60/1,01
Duschen III
10,46 qm
WC III
1,85 qm
Damen-
Toiletten
8,42 qm
Herren-Toiletten
10,25 qm
Pfeiler
Innenschale
24 cm
ohne Stufe innen + außen
überdachte Terrasse
28,02 qm (14,01 qm)
Pflasterung
Kontrolle
6,30 qm
BRH. 1,00 OKFF
Öffnungen 60/1,01
Aufenthaltsraum
77,32 qm
Stulpfenster
deckenhoch
Umkleide III
19,34 qm
Vorraum I
3,53 qm
Vorraum II
4,29 qm
Marmor-
fensterbank
Marmor-
fensterbank
Ornamentglas
Tür mit Oberlicht
2,63
LA