



WEST-ANSICHT

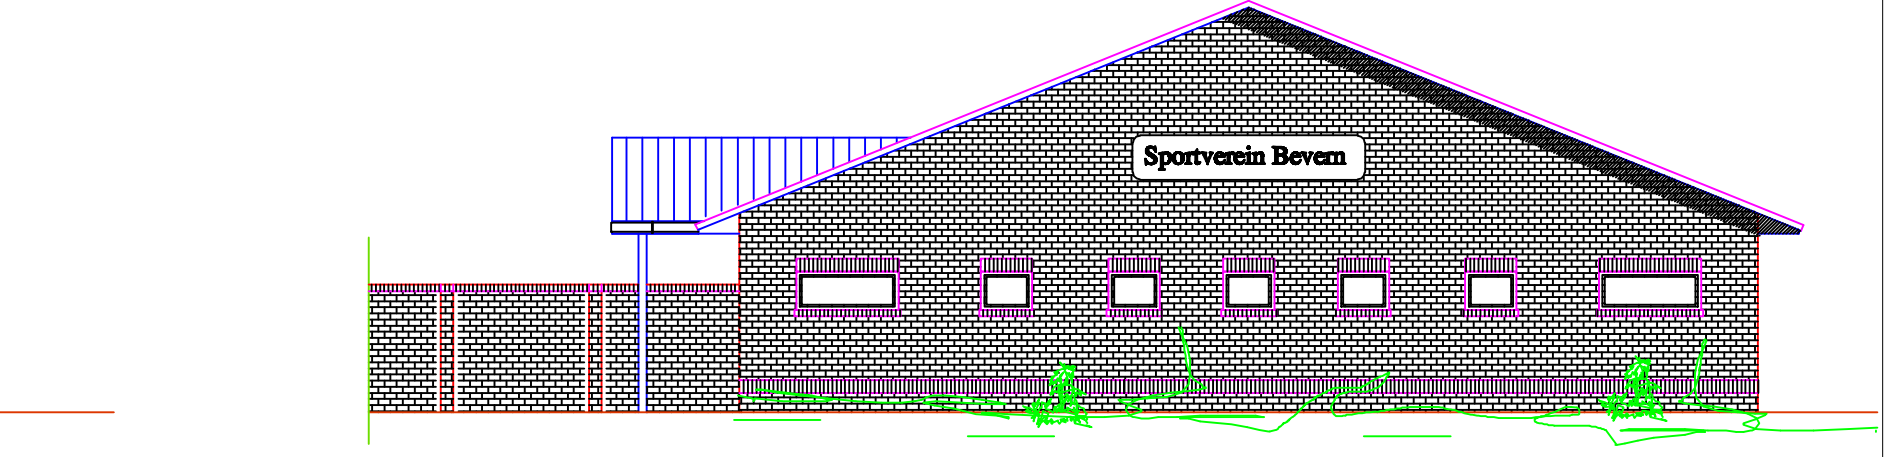

OST-ANSICHT

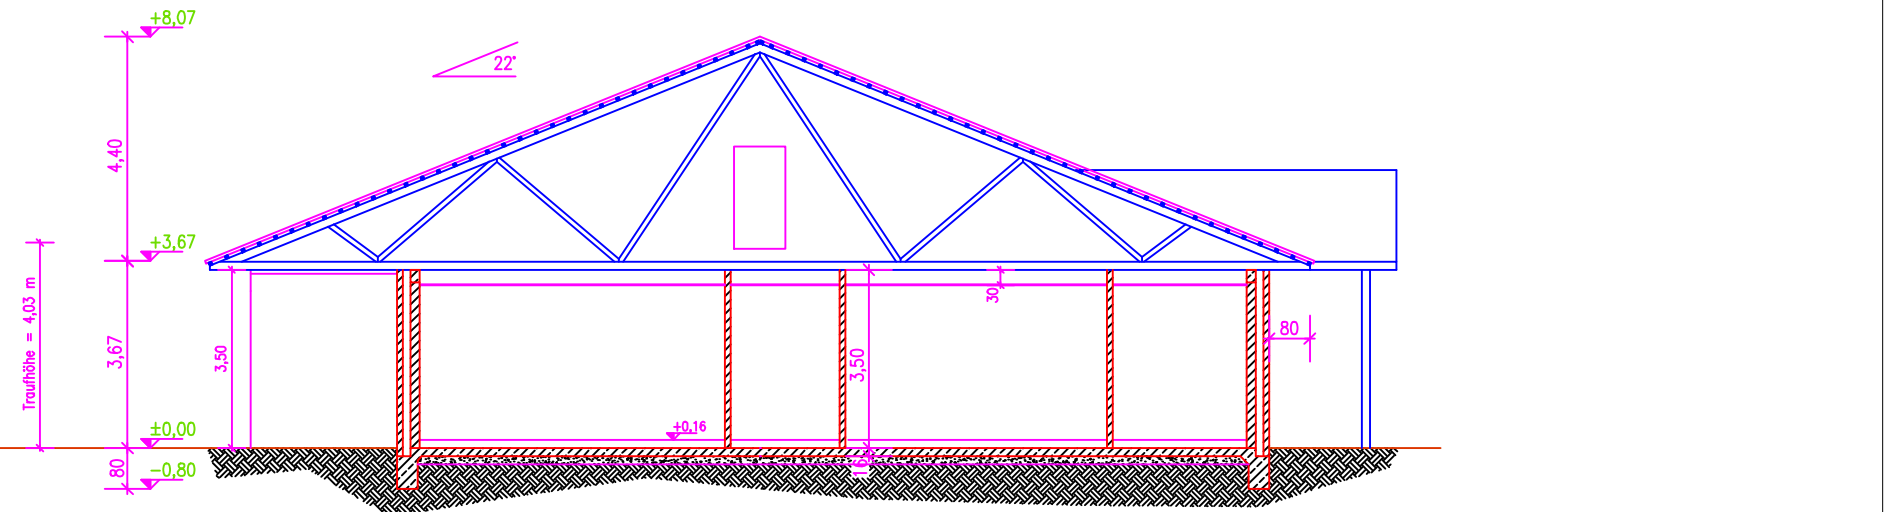

SCHNITT Hauptdach