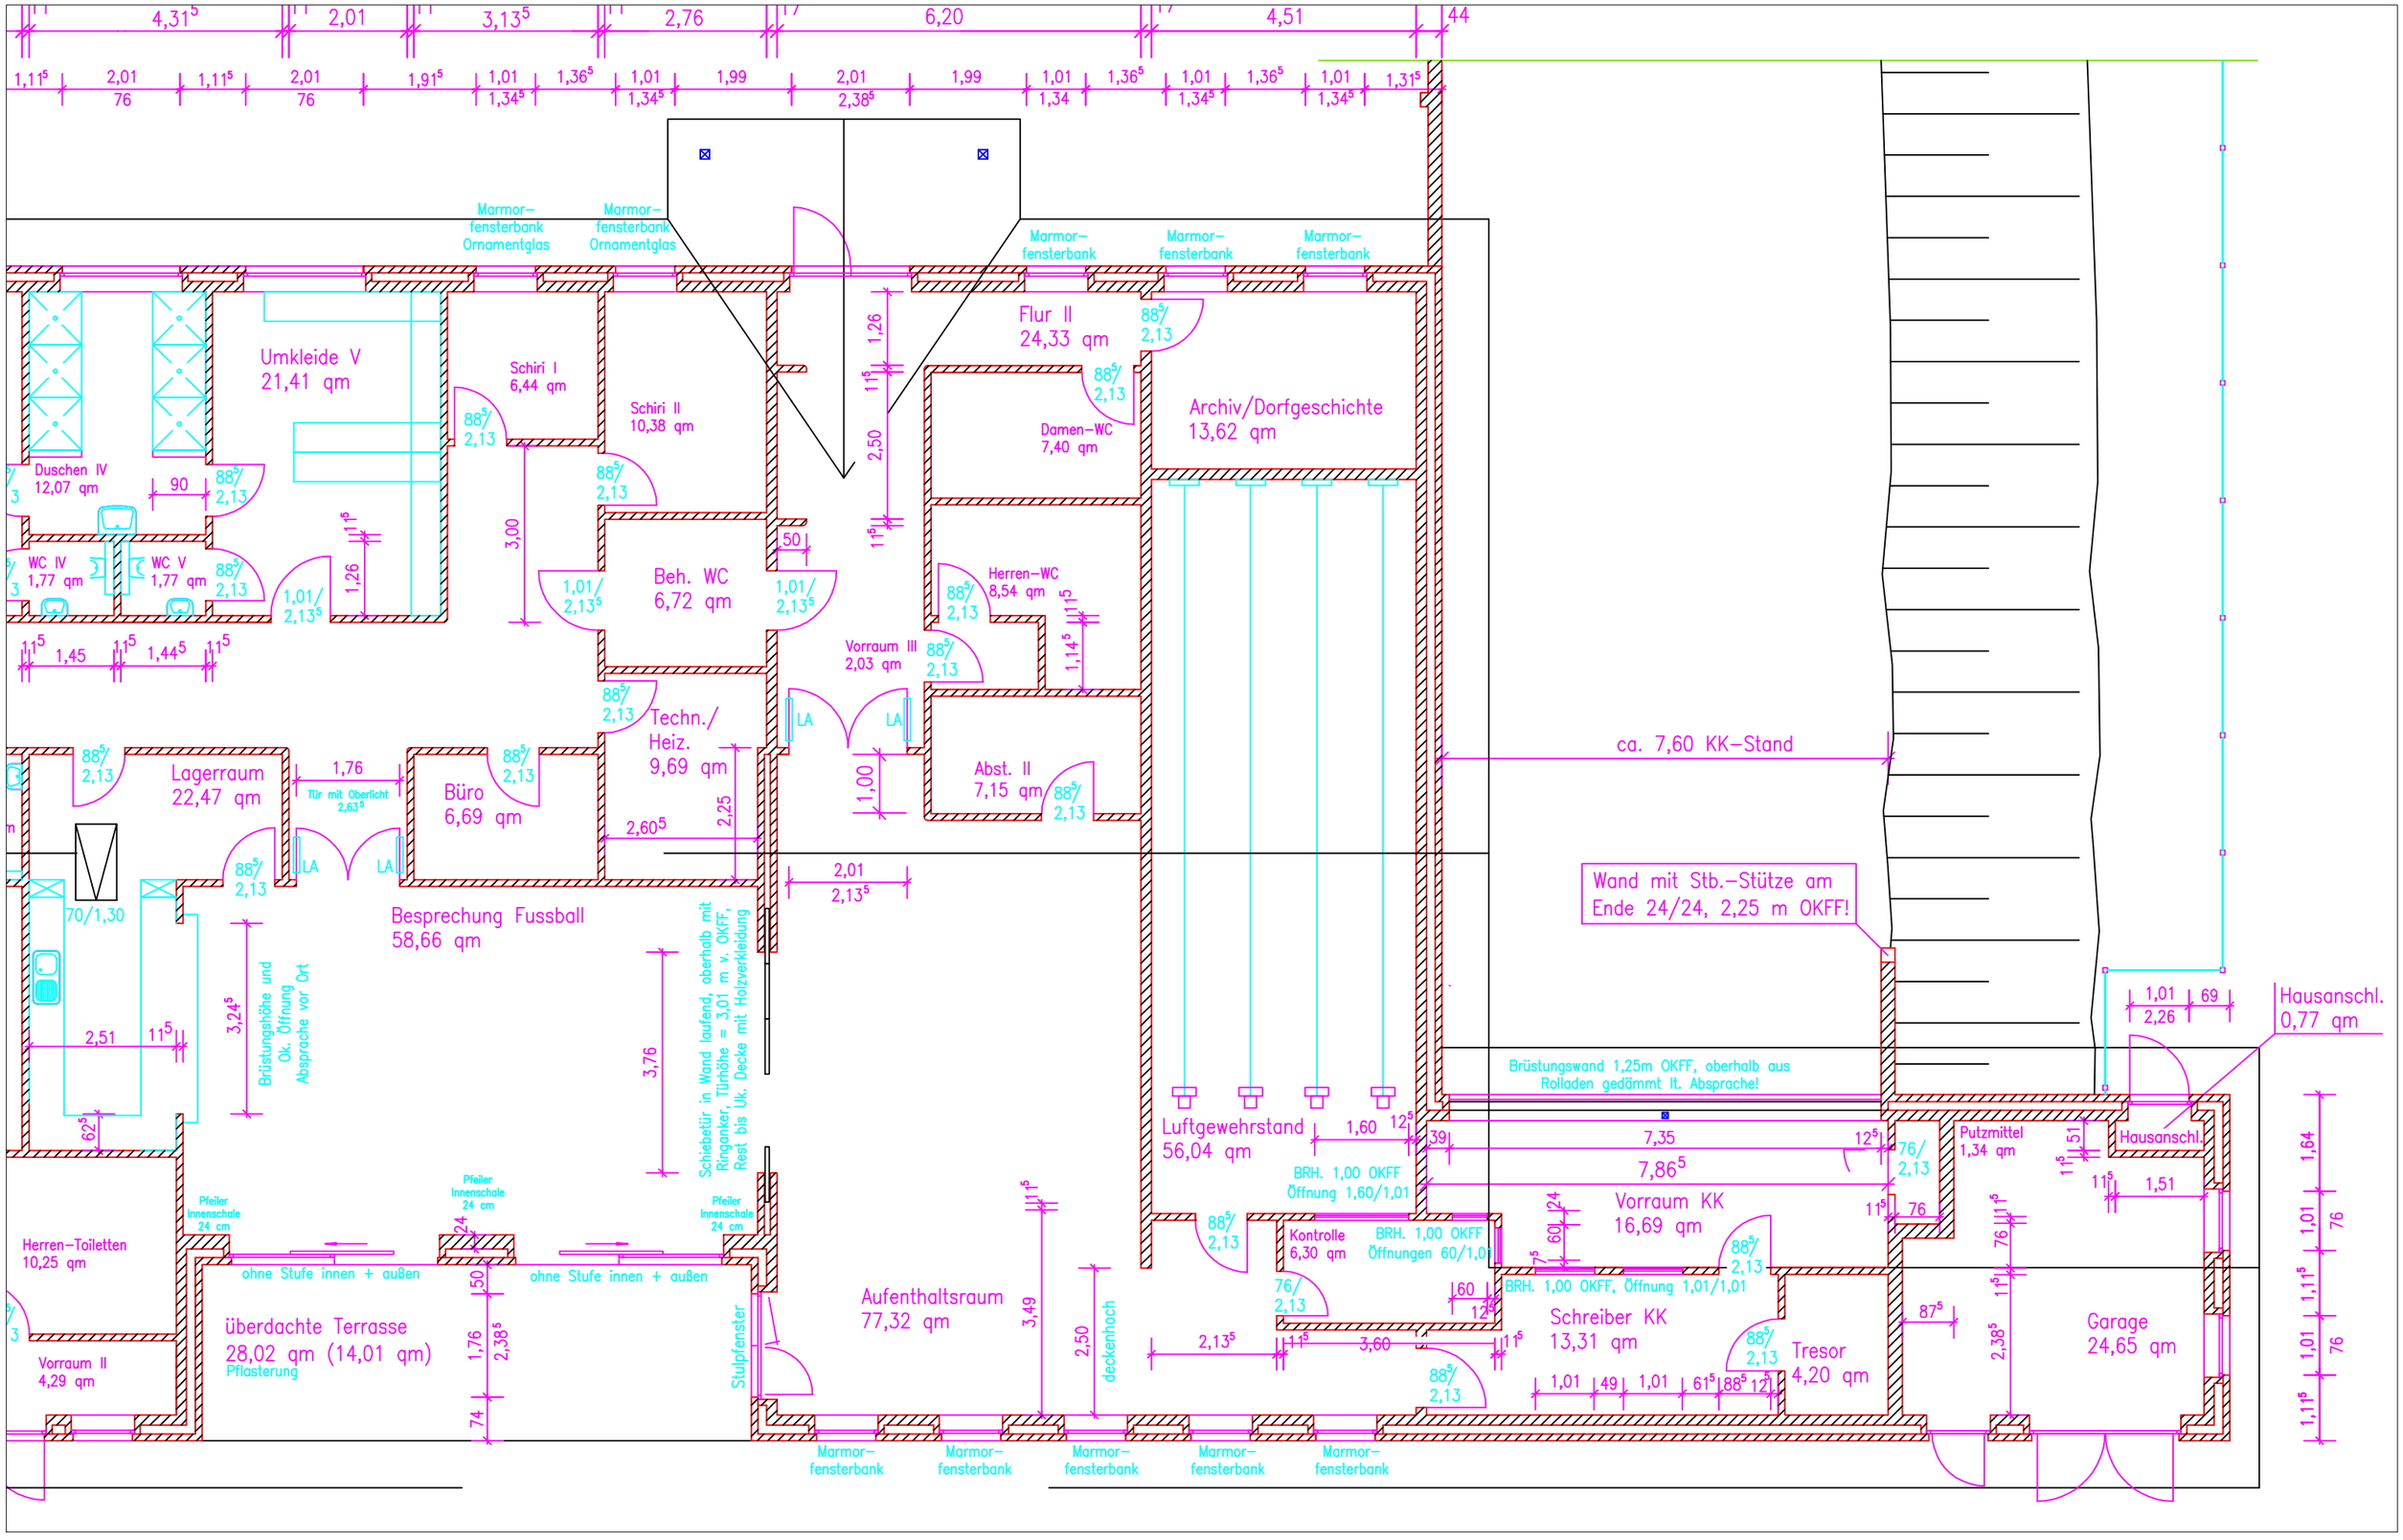
Umkleide V
21,41 qm
Duschen IV
12,07 qm
WC IV
1,77 qm
WC V
1,77 qm
Schiri I
6,44 qm
Schiri II
10,38 qm
Beh. WC
6,72 qm
Flur II
24,33 qm
Damen-WC
7,40 qm
Archiv/Dorfgeschichte
13,62 qm
Herren-WC
8,54 qm
Vorraum III
2,03 qm
Techn./
Heiz.
9,69 qm
Abst. II
7,15 qm
Lagerraum
22,47 qm
Büro
6,69 qm
Besprechung Fussball
58,66 qm
Brüstungshöhe und
Ok. Öffnung
Absprache vor Ort
Schiebetür in Wand laufend, oberhalb mit
Ringanker, Türhöhe = 3,01 m v. OKFF,
Rest bis Uk. Decke mit Holzverkleidung
Herren-Toiletten
10,25 qm
Vorraum II
4,29 qm
überdachte Terrasse
28,02 qm (14,01 qm)
Pflasterung
ohne Stufe innen + außen
Pfeiler
Innenschale
24 cm
Stulpfenster
Aufenthaltsraum
77,32 qm
deckenhoch
Luftgewehrstand
56,04 qm
ca. 7,60 KK-Stand
Wand mit Stb.-Stütze am
Ende 24/24, 2,25 m OKFF!
Brüstungswand 1,25m OKFF, oberhalb aus
Rolladen gedämmt lt. Absprache!
BRH. 1,00 OKFF
Öffnung 1,60/1,01
Kontrolle
6,30 qm
BRH. 1,00 OKFF
Öffnungen 60/1,01
Vorraum KK
16,69 qm
BRH. 1,00 OKFF, Öffnung 1,01/1,01
Schreiber KK
13,31 qm
Tresor
4,20 qm
Putzmittel
1,34 qm
Hausanschl.
0,77 qm
Hausanschl.
Garage
24,65 qm
Marmor-
fensterbank
Marmor-
fensterbank
Ornamentglas
LA